




Plan état existant

Centre
Socioculturel
l'Essor

CCHE

CCHE La Vallée SA
Rue de Bruyères 2
1347 Le Sentier
Tél. +41 21 565 65 65
lavallee@cche.ch
www.cche.ch

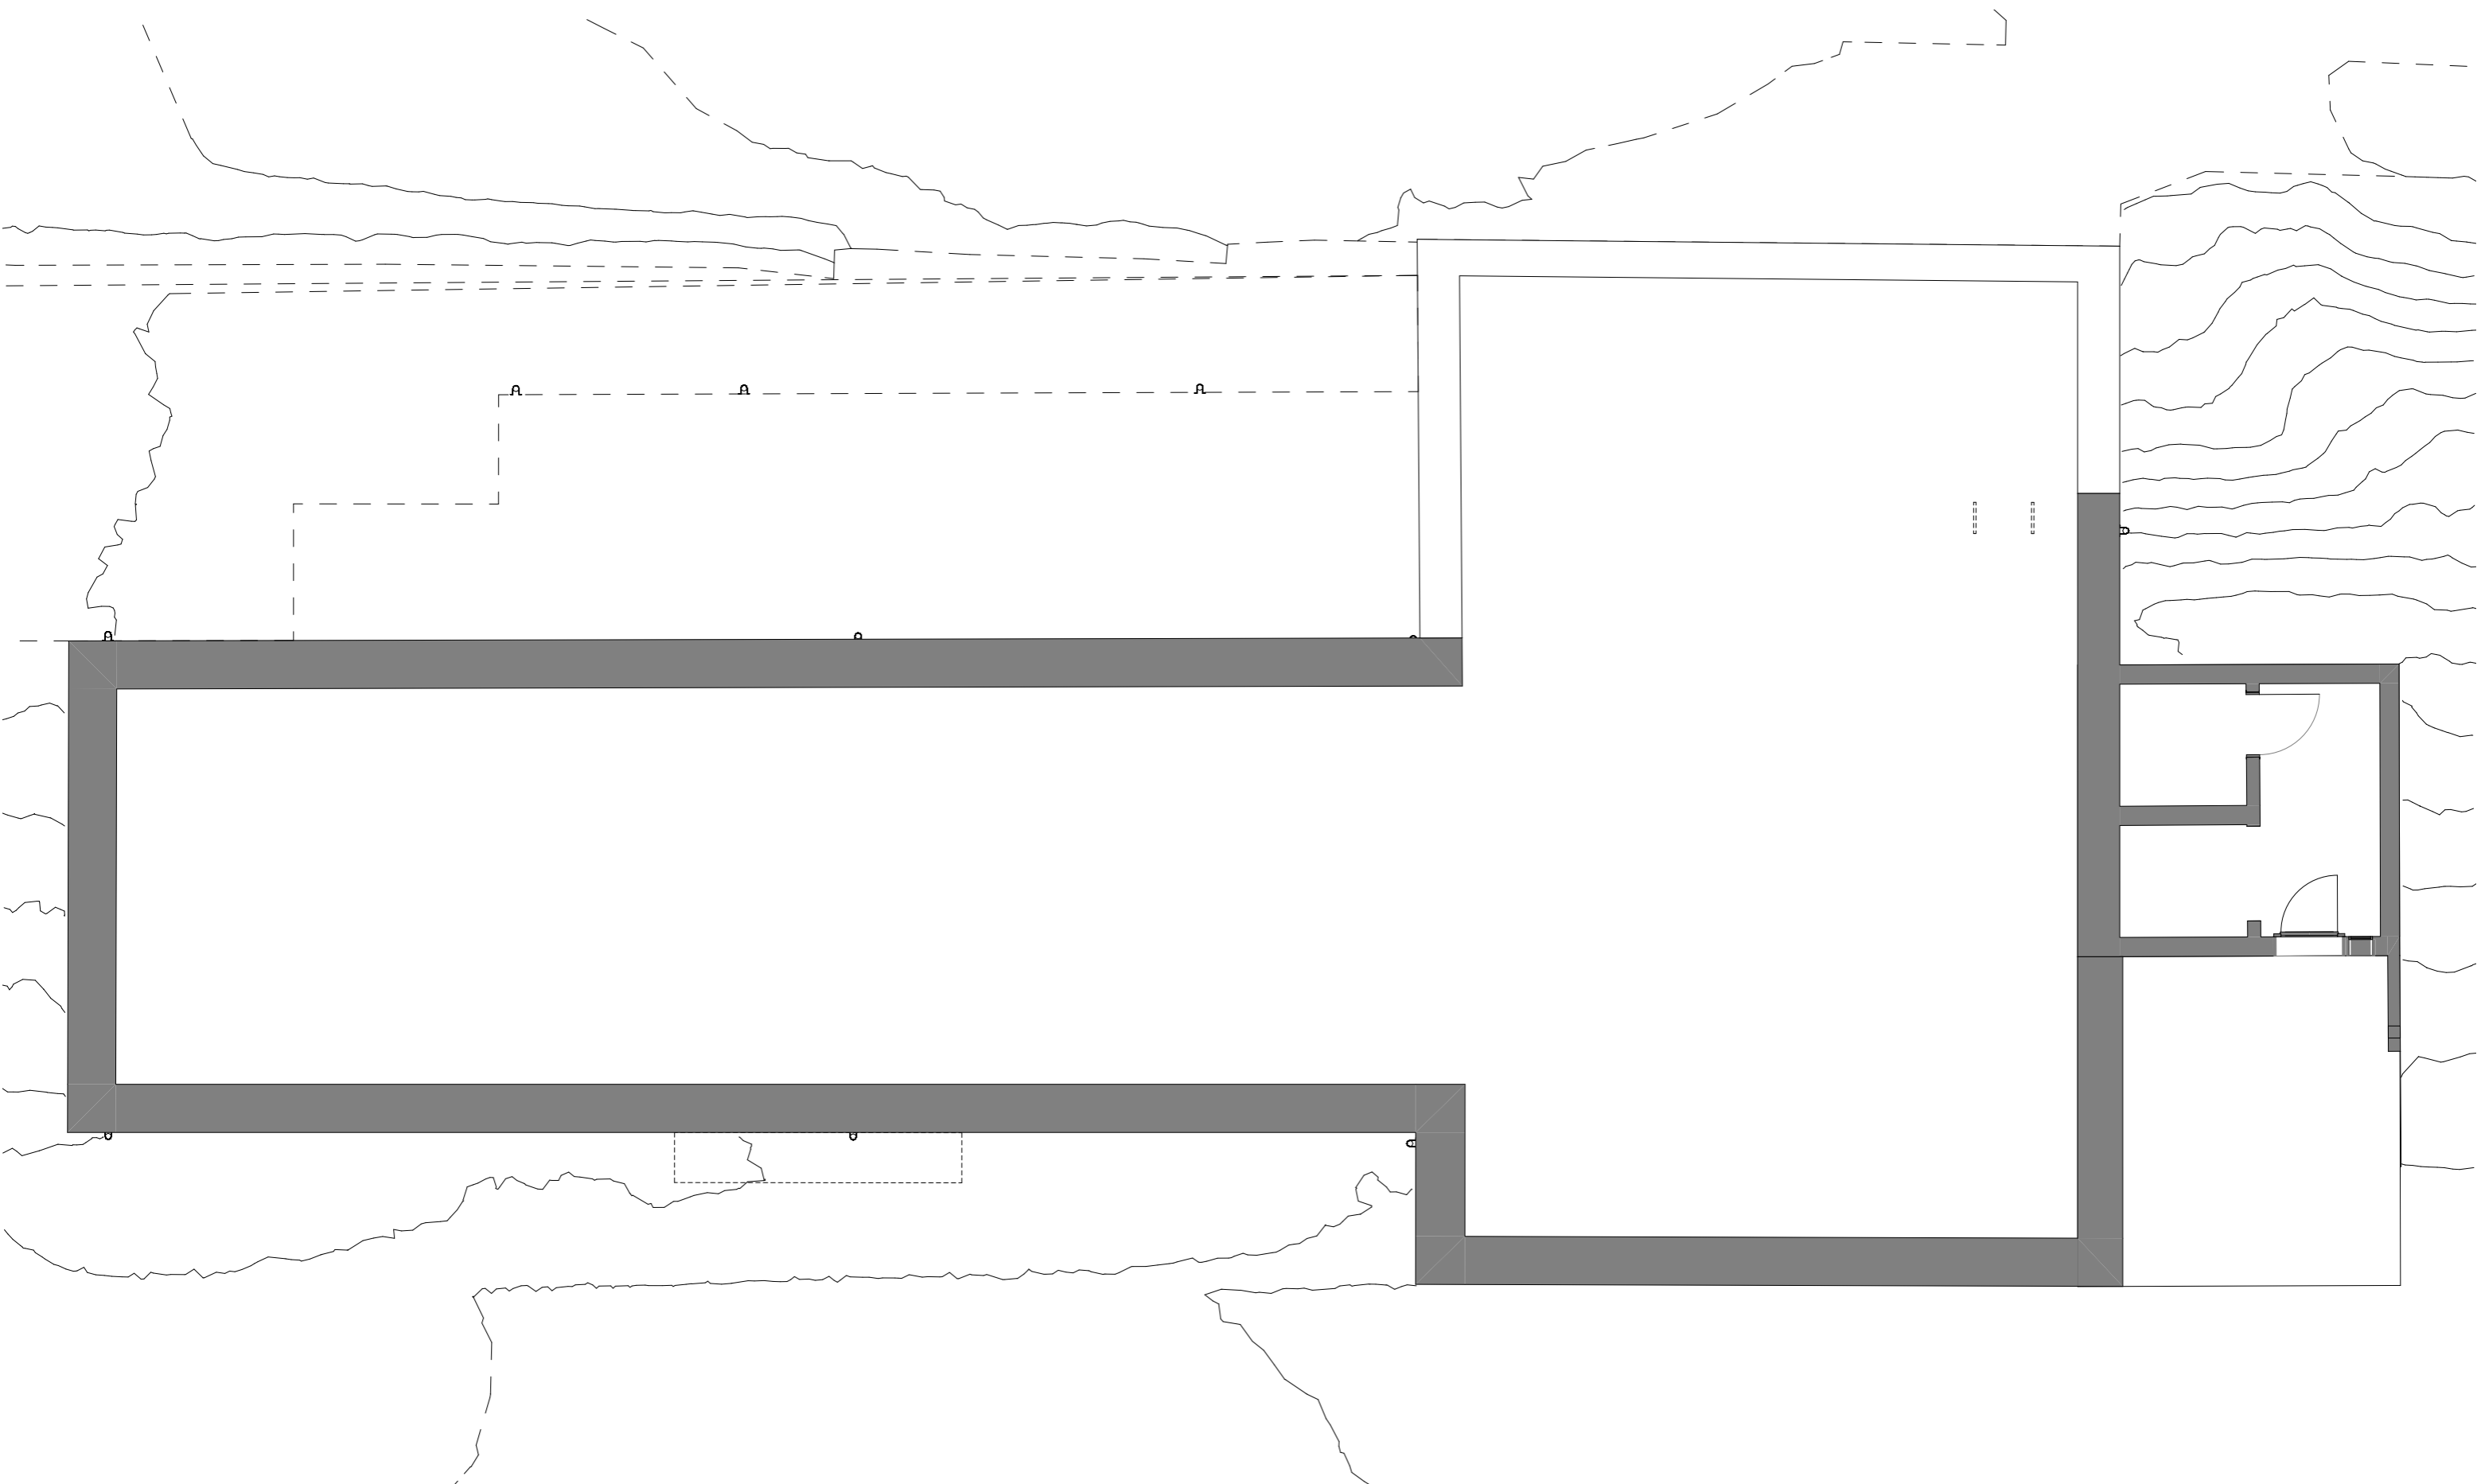

LEGENDE PROJET

- Nouveau
- A démolir
- Existant



ARCHITECTE

CCHE La Vallée SA
Rue de Bruyères 2
1347 Le Sentier
lavallee@cche.ch

Tél. +41 21 565 65 65

www.cche.ch


Date de création : 26.03.24
Nom du Fichier : 23197_LVA_ESSOR_ESQUISSE_240322.pln
Format : A3

23197 Essor

Grand Rue 2
1347 Le Sentier


Plan existant

ESSOR
ESSOR-100-RINF
1:100

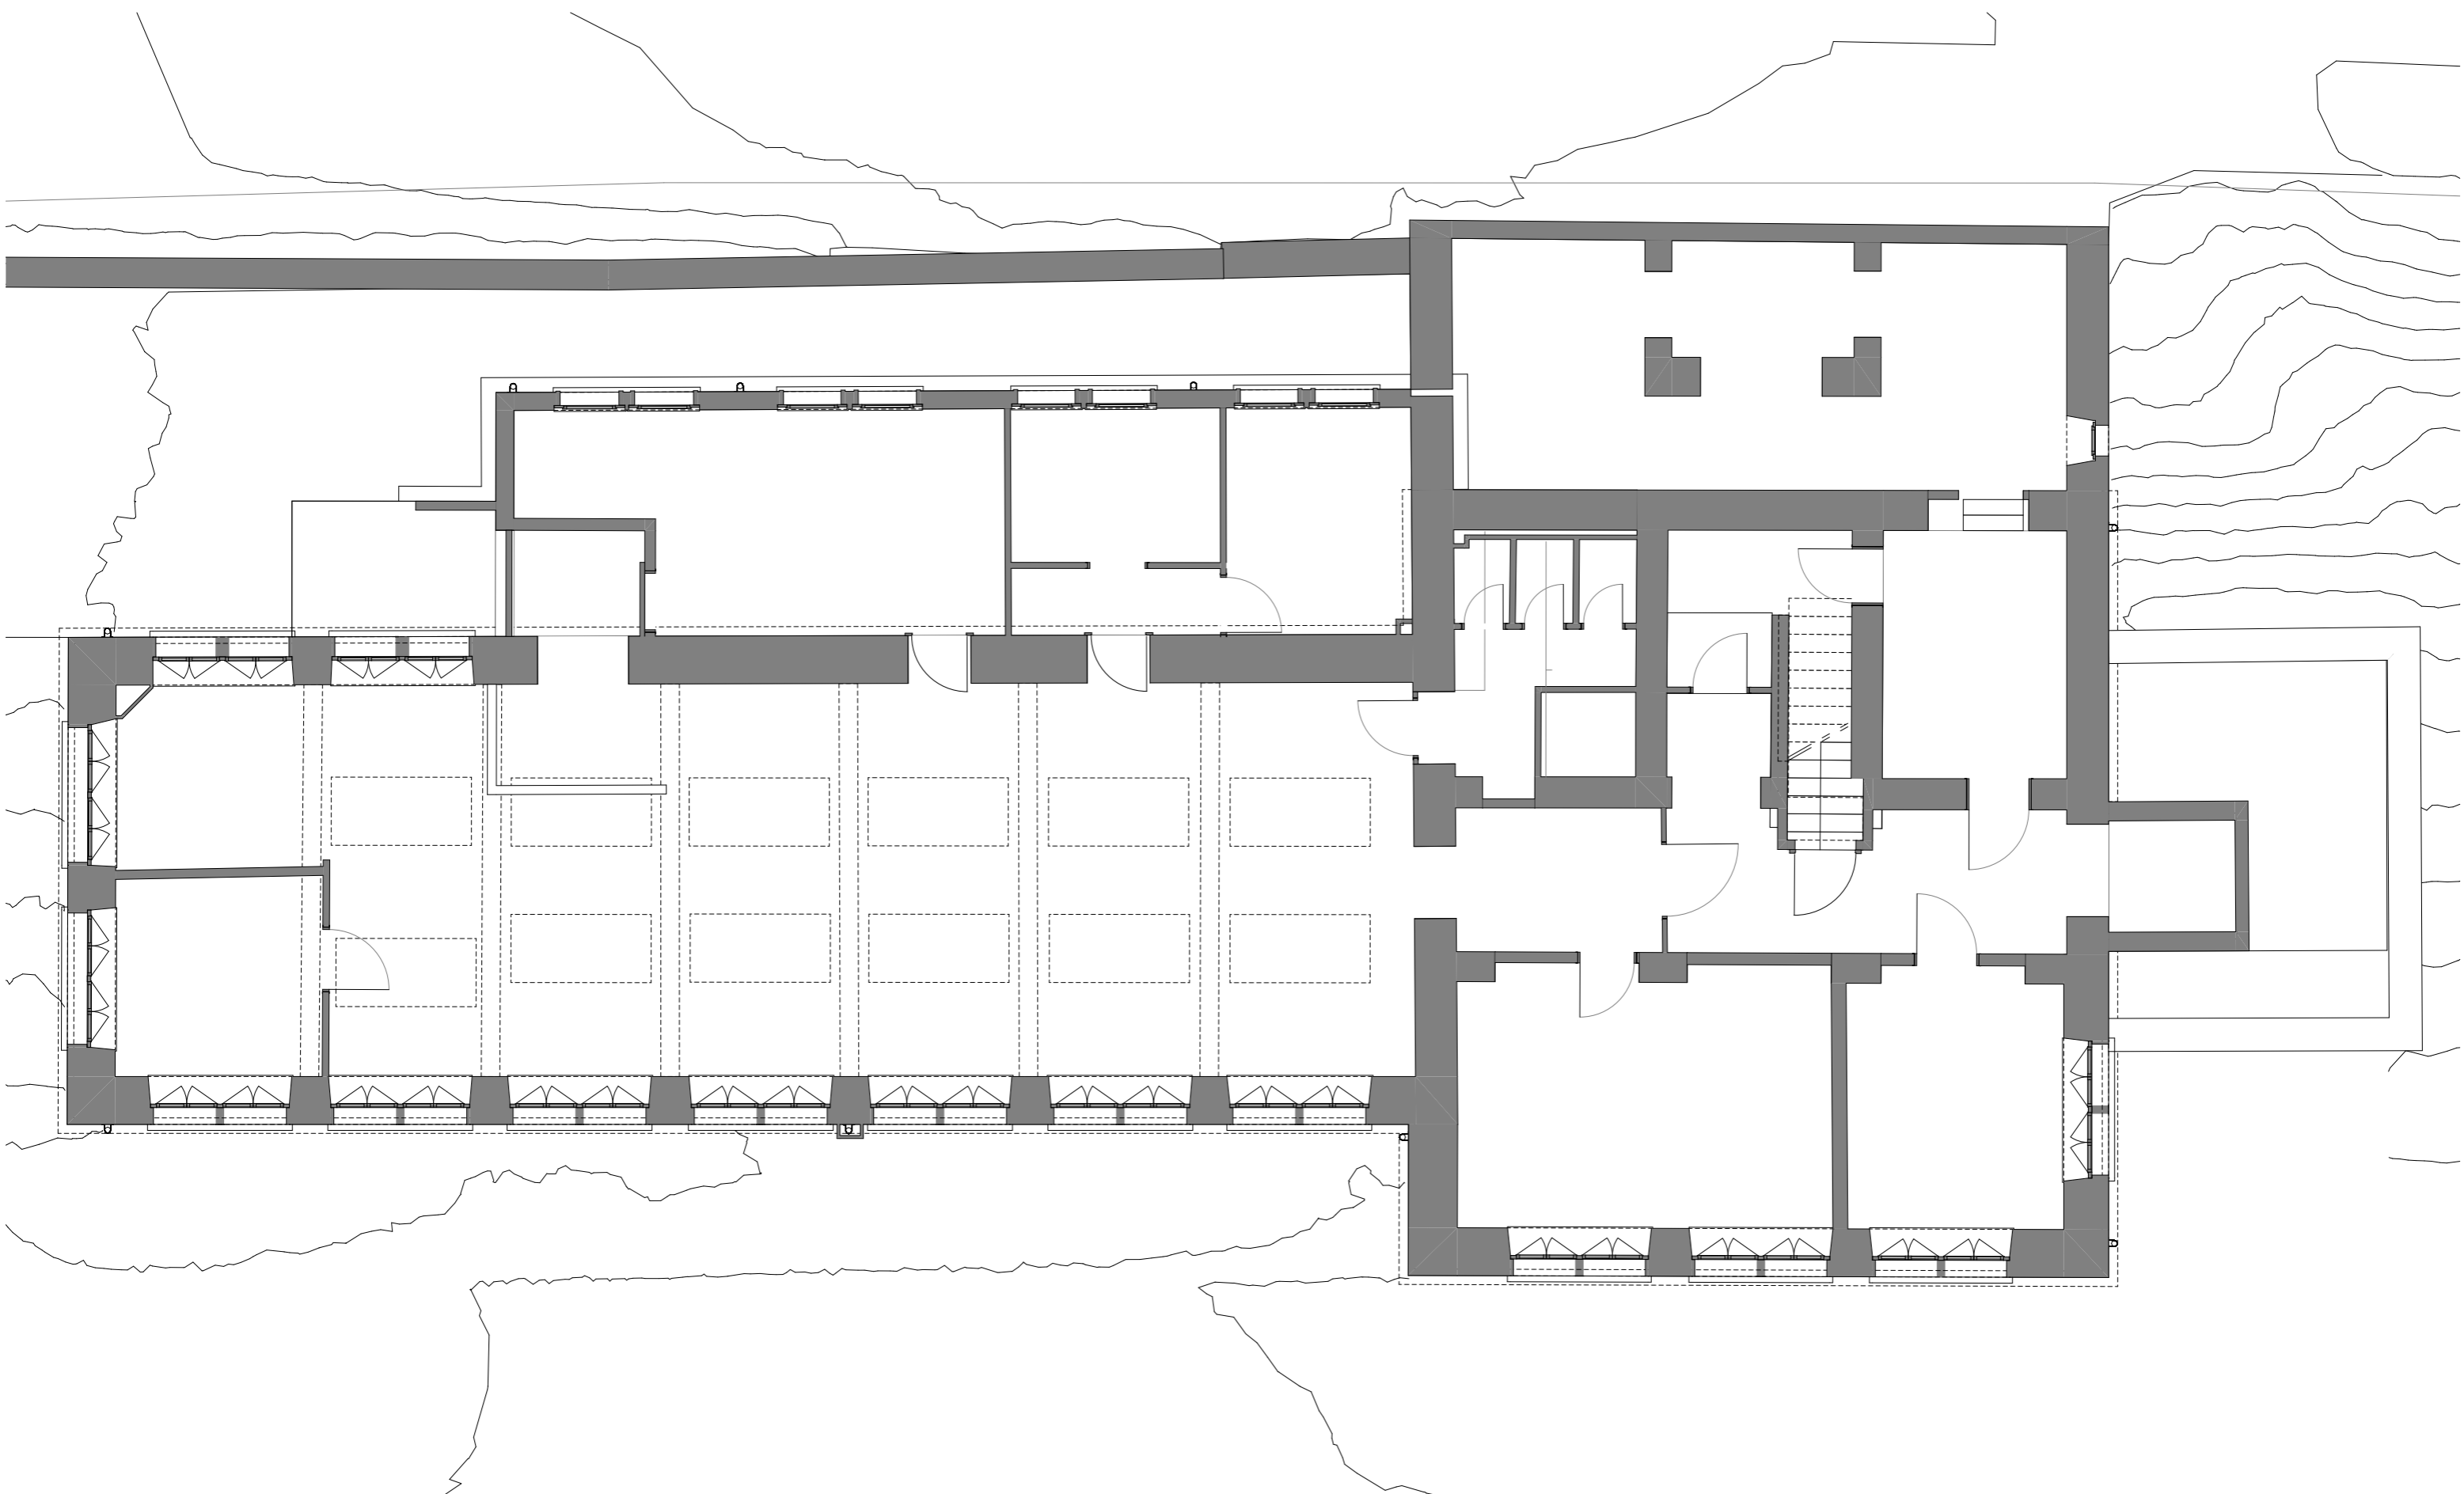

LEGENDE PROJET

- Nouveau
- A démolir
- Existant

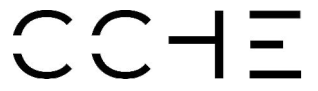

ARCHITECTE

CCHE La Vallée SA
Rue de Bruyères 2
1347 Le Sentier
lavallee@cche.ch

Tél. +41 21 565 65 65


www.cche.ch

Date de création : 26.03.24
Nom du Fichier : 23197_LVA_ESSOR_ESQUISSE_240322.pln
Format : A3

23197 Essor
Grand Rue 2
1347 Le Sentier


Plan existant

ESSOR
ESSOR-100-RSU
1:100

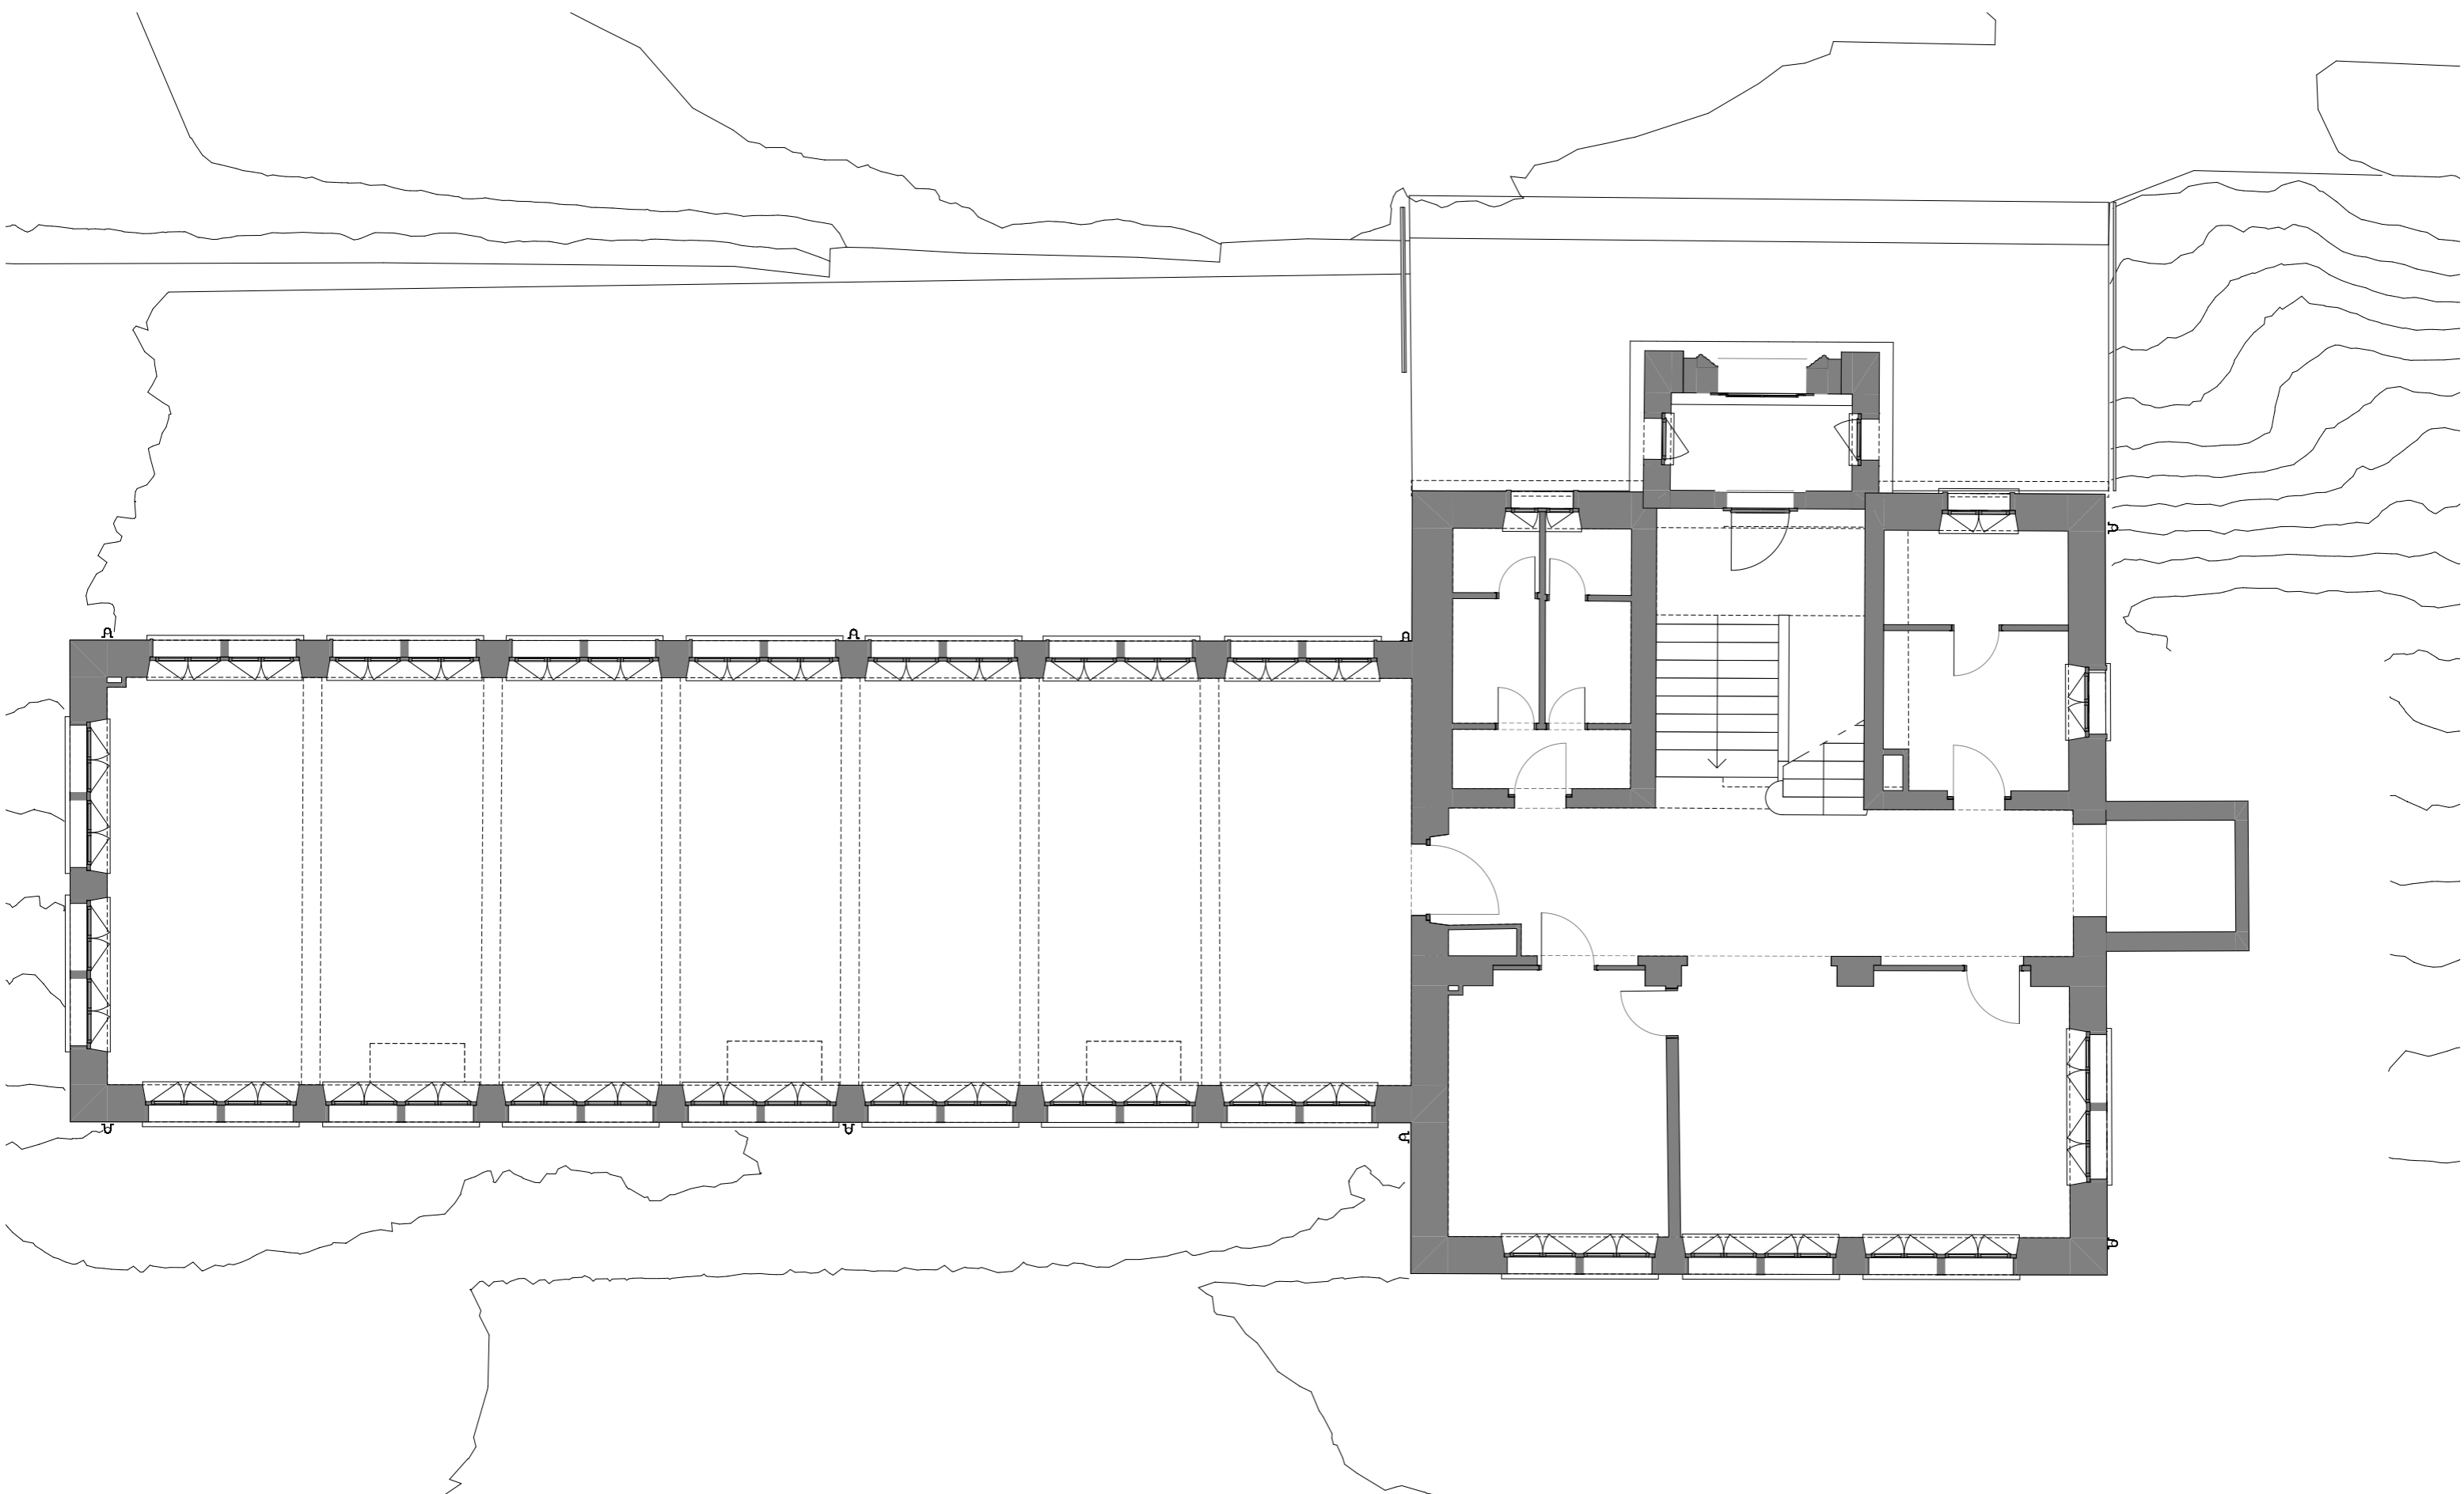

LEGENDE PROJET

- Nouveau
- A démolir
- Existant

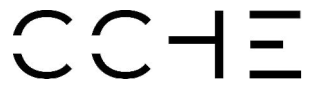

ARCHITECTE

CCHE La Vallée SA
Rue de Bruyères 2
1347 Le Sentier
lavallee@cche.ch

Tél. +41 21 565 65 65


www.cche.ch

Date de création : 26.03.24
Nom du Fichier : 23197_LVA_ESSOR_ESQUISSE_240322.pln
Format : A3

23197 Essor
Grand Rue 2
1347 Le Sentier


Plan existant

ESSOR
ESSOR-100-E01
1:100

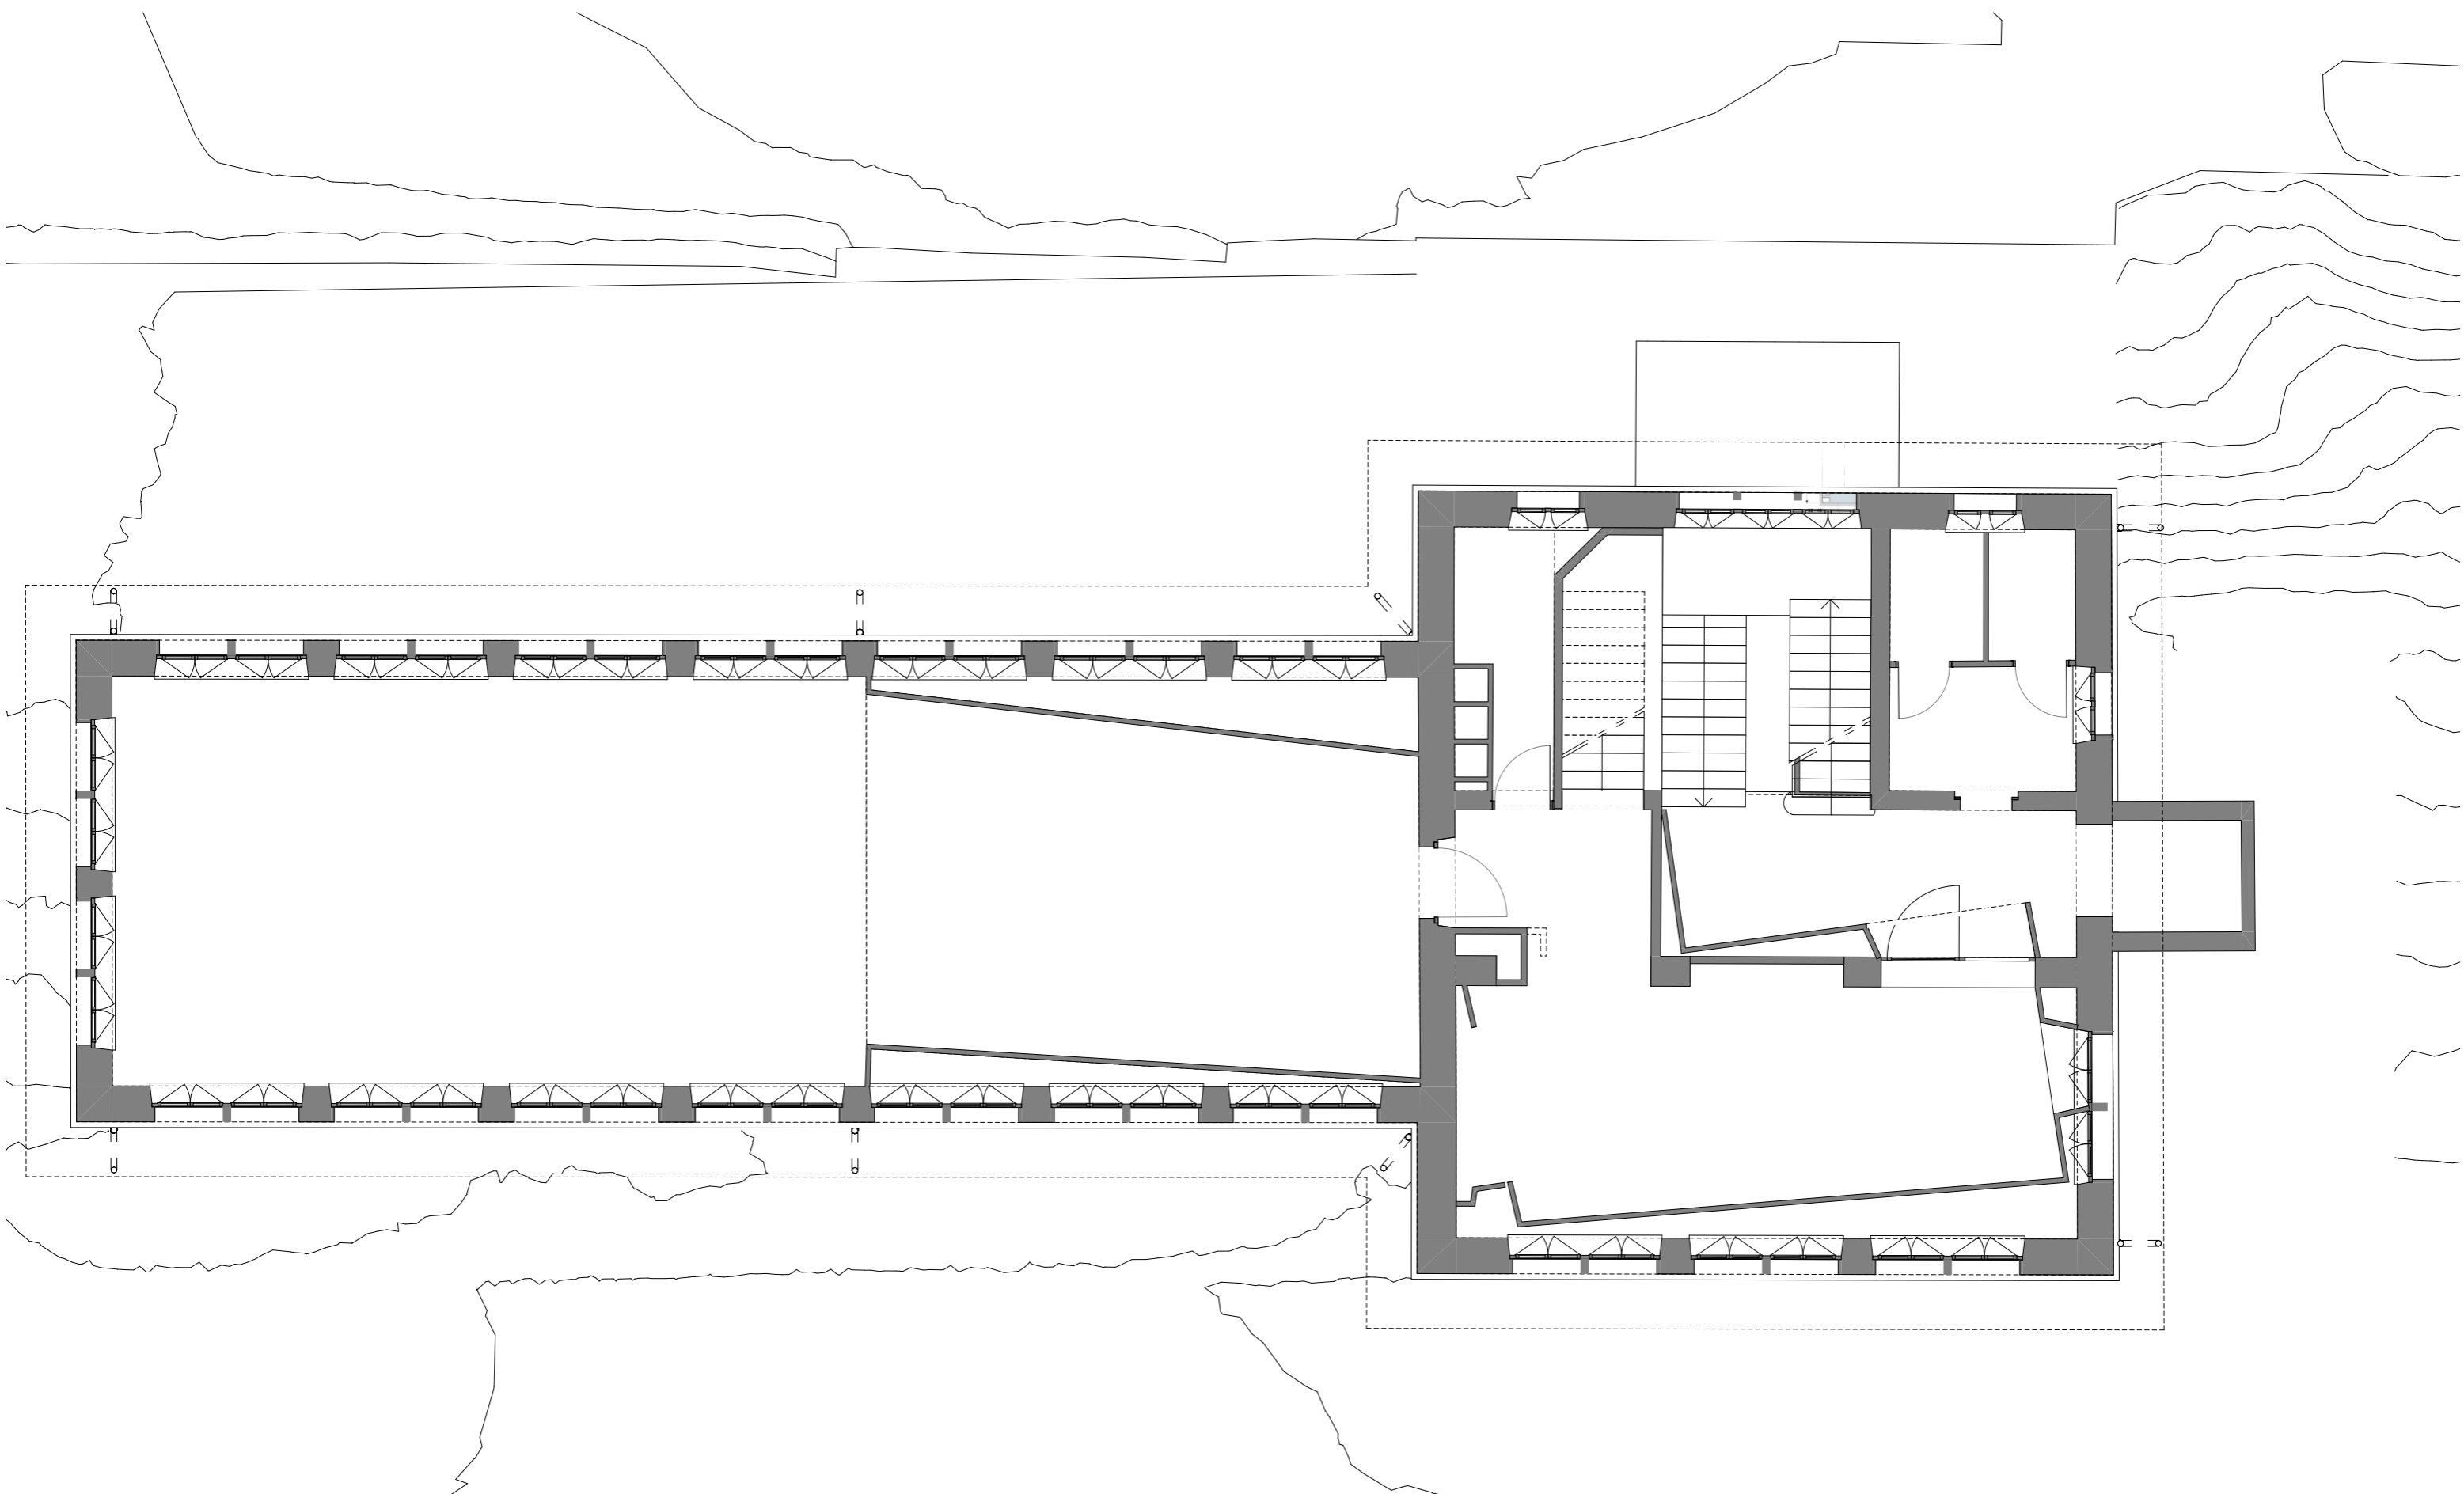

LEGENDE PROJET

-
 Nouveau
-
 A démolir
-
 Existant

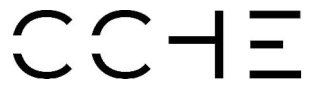

ARCHITECTE

CCHE La Vallée SA
 Rue de Bruyères 2
 1347 Le Sentier
 lavallee@cche.ch


Tél. +41 21 565 65 65
 www.cche.ch

Date de création : 26.03.24
 Nom du Fichier : 23197_LVA_ESSOR_ESQUISSE_240322.pln
 Format : A3

23197 Essor
 Grand Rue 2
 1347 Le Sentier

Plan existant

ESSOR
ESSOR-100-E02
1:100

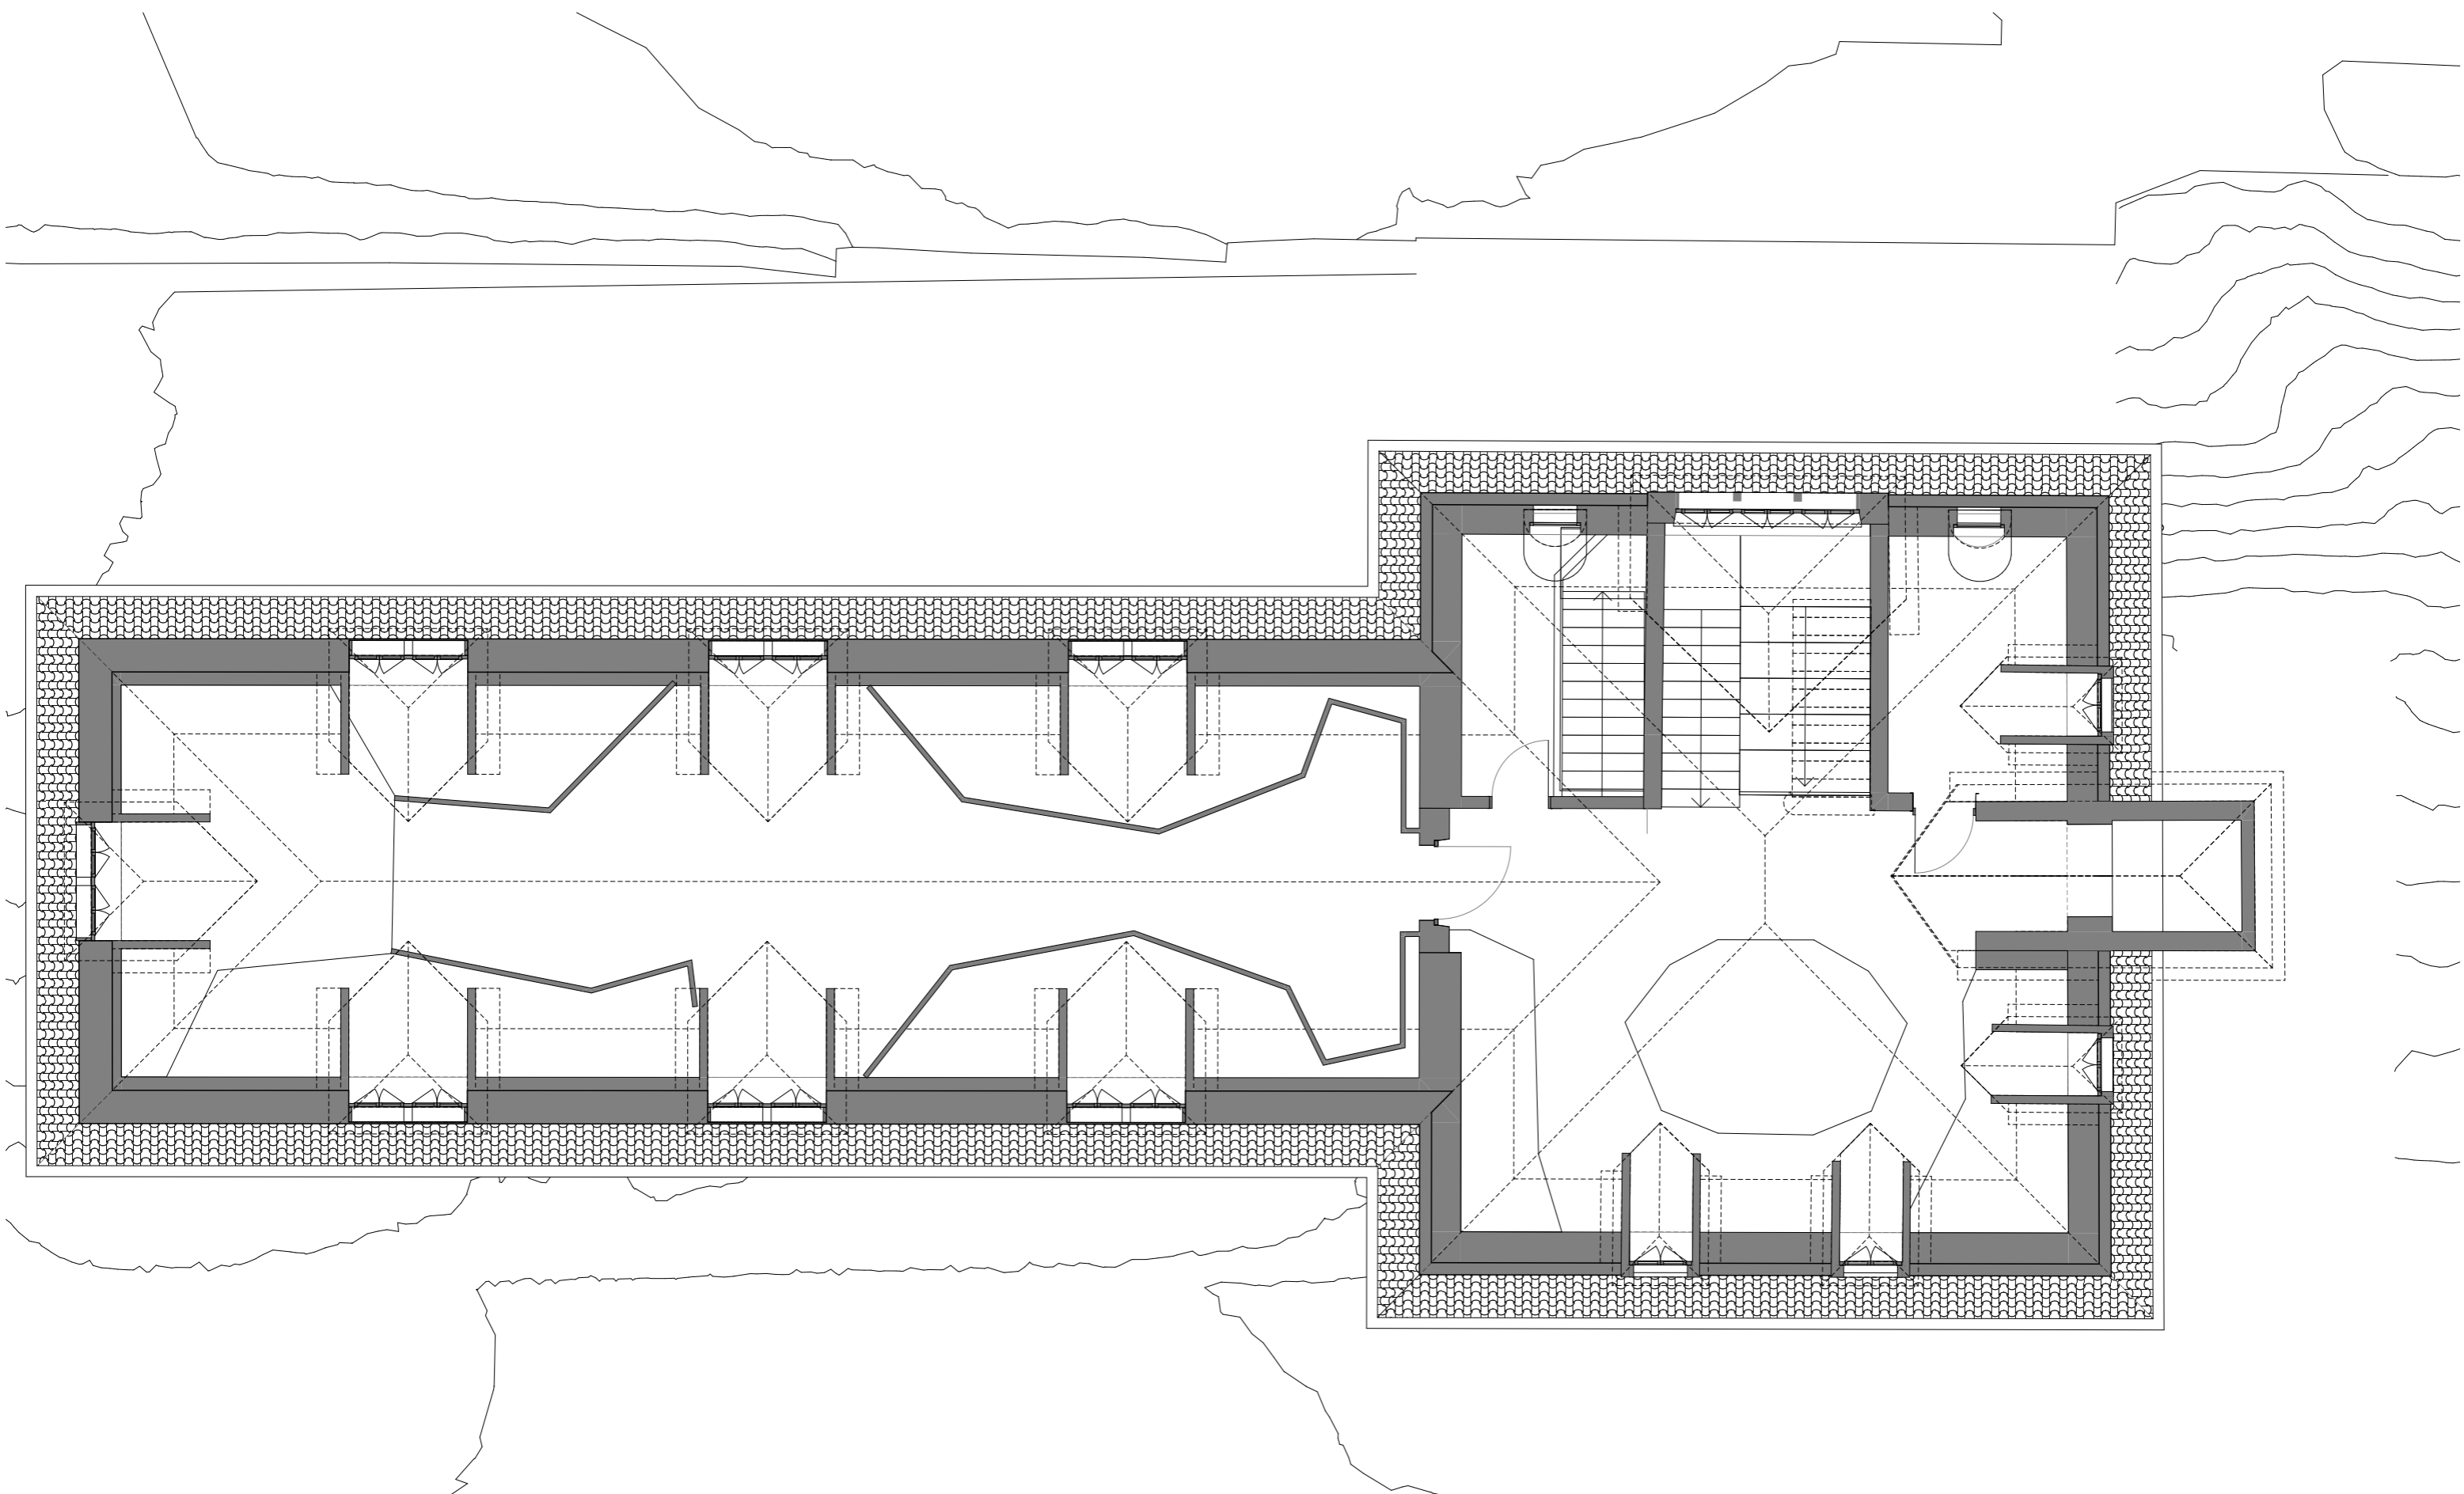

LEGENDE PROJET

Nouveau
 A démolir
 Existant



ARCHITECTE

CCHE La Vallée SA
 Rue de Bruyères 2
 1347 Le Sentier
 lavallee@ccche.ch

Tél. +41 21 565 65 65

www.ccche.ch

Date de création : 26.03.24
 Nom du Fichier : 23197_LVA_ESSOR_ESQUISSE_240322.pln
 Format : A3

23197 Essor


Grand Rue 2
 1347 Le Sentier

Plan existant

ESSOR

ESSOR-100-COMBLES 1

1:100

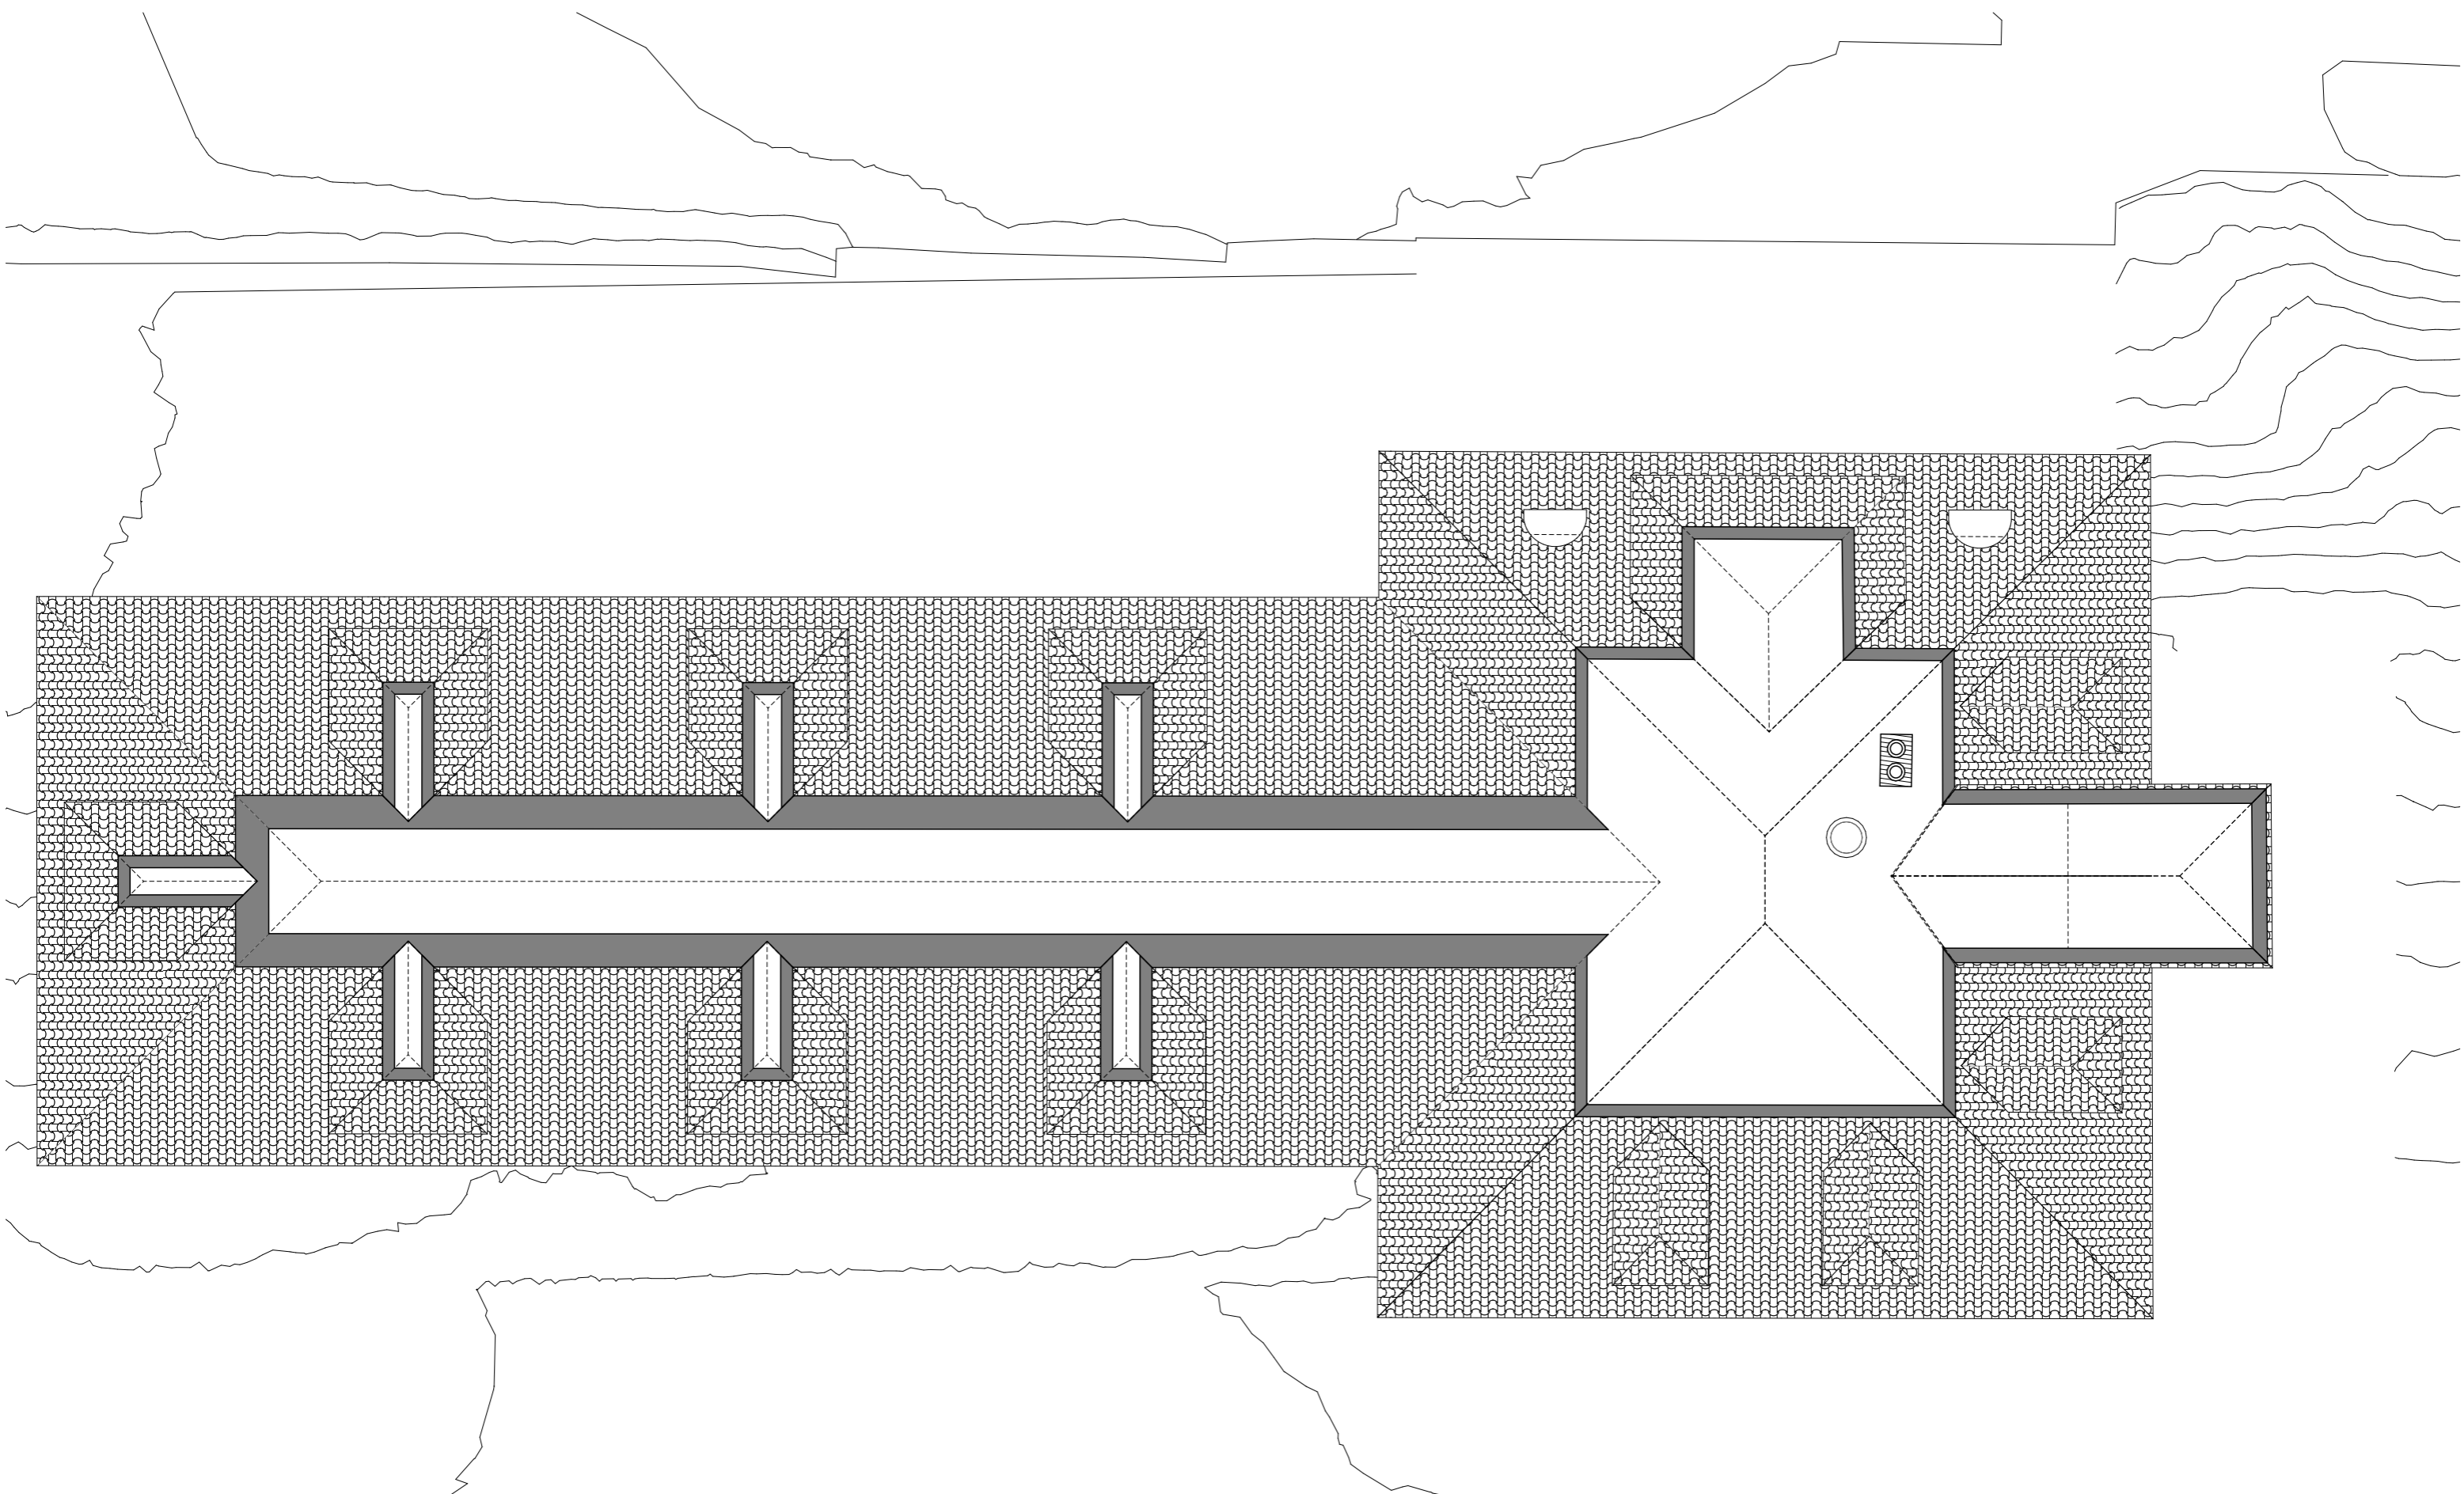

LEGENDE PROJET

-
 Nouveau
-
 A démolir
-
 Existant



ARCHITECTE

CCHE La Vallée SA
Rue de Bruyères 2
1347 Le Sentier
lavallee@ccche.ch

Tél. +41 21 565 65 65

www.ccche.ch

Date de création : 26.03.24
Nom du Fichier : 23197_LVA_ESSOR_ESQUISSE_240322.pln
Format : A3

23197 Essor
Grand Rue 2
1347 Le Sentier

Plan existant

ESSOR
ESSOR-100-COMBLES 2
1:100



LEGENDE PROJET

Nouveau
 A démolir
 Existant



ARCHITECTE

CCHE La Vallée SA
 Rue de Bruyères 2
 1347 Le Sentier
 lavallee@ccche.ch

Tél. +41 21 565 65 65

www.ccche.ch

Date de création : 26.03.24
 Nom du Fichier : 23197_LVA_ESSOR_ESQUISSE_240322.pln
 Format : A3

23197 Essor

Grand Rue 2
 1347 Le Sentier

Plan existant

ESSOR

ESSOR-100-FACADE E

1:100



LEGENDE PROJET

Nouveau
 A démolir
 Existant



ARCHITECTE

CCHE La Vallée SA
 Rue de Bruyères 2
 1347 Le Sentier
 lavallee@ccche.ch

Tél. +41 21 565 65 65

www.ccche.ch

Date de création : 26.03.24
 Nom du Fichier : 23197_LVA_ESSOR_ESQUISSE_240322.pln
 Format : A3

23197 Essor

Grand Rue 2
 1347 Le Sentier

Plan existant

ESSOR

ESSOR-100-FACADE N

1:100



LEGENDE PROJET

Nouveau
 A démolir
 Existant



ARCHITECTE

CCHE La Vallée SA
 Rue de Bruyères 2
 1347 Le Sentier
 lavallee@ccche.ch

Tél. +41 21 565 65 65

www.ccche.ch

Date de création : 26.03.24
 Nom du Fichier : 23197_LVA_ESSOR_ESQUISSE_240322.pln
 Format : A3

23197 Essor
 Grand Rue 2
 1347 Le Sentier

Plan existant

ESSOR

ESSOR-100-FACADE O

1:100



LEGENDE PROJET

Nouveau
 A démolir
 Existant



ARCHITECTE

CCHE La Vallée SA
 Rue de Bruyères 2
 1347 Le Sentier
 lavallee@ccche.ch

Tél. +41 21 565 65 65

www.ccche.ch

Date de création : 26.03.24
 Nom du Fichier : 23197_LVA_ESSOR_ESQUISSE_240322.pln
 Format : A3

23197 Essor

Grand Rue 2
 1347 Le Sentier

Plan existant

ESSOR

ESSOR-100-FACADE S

1:100