


Échelle	1 : 50
Date	18.03.2024
Dessiné par	C.C.
Vérifié par	

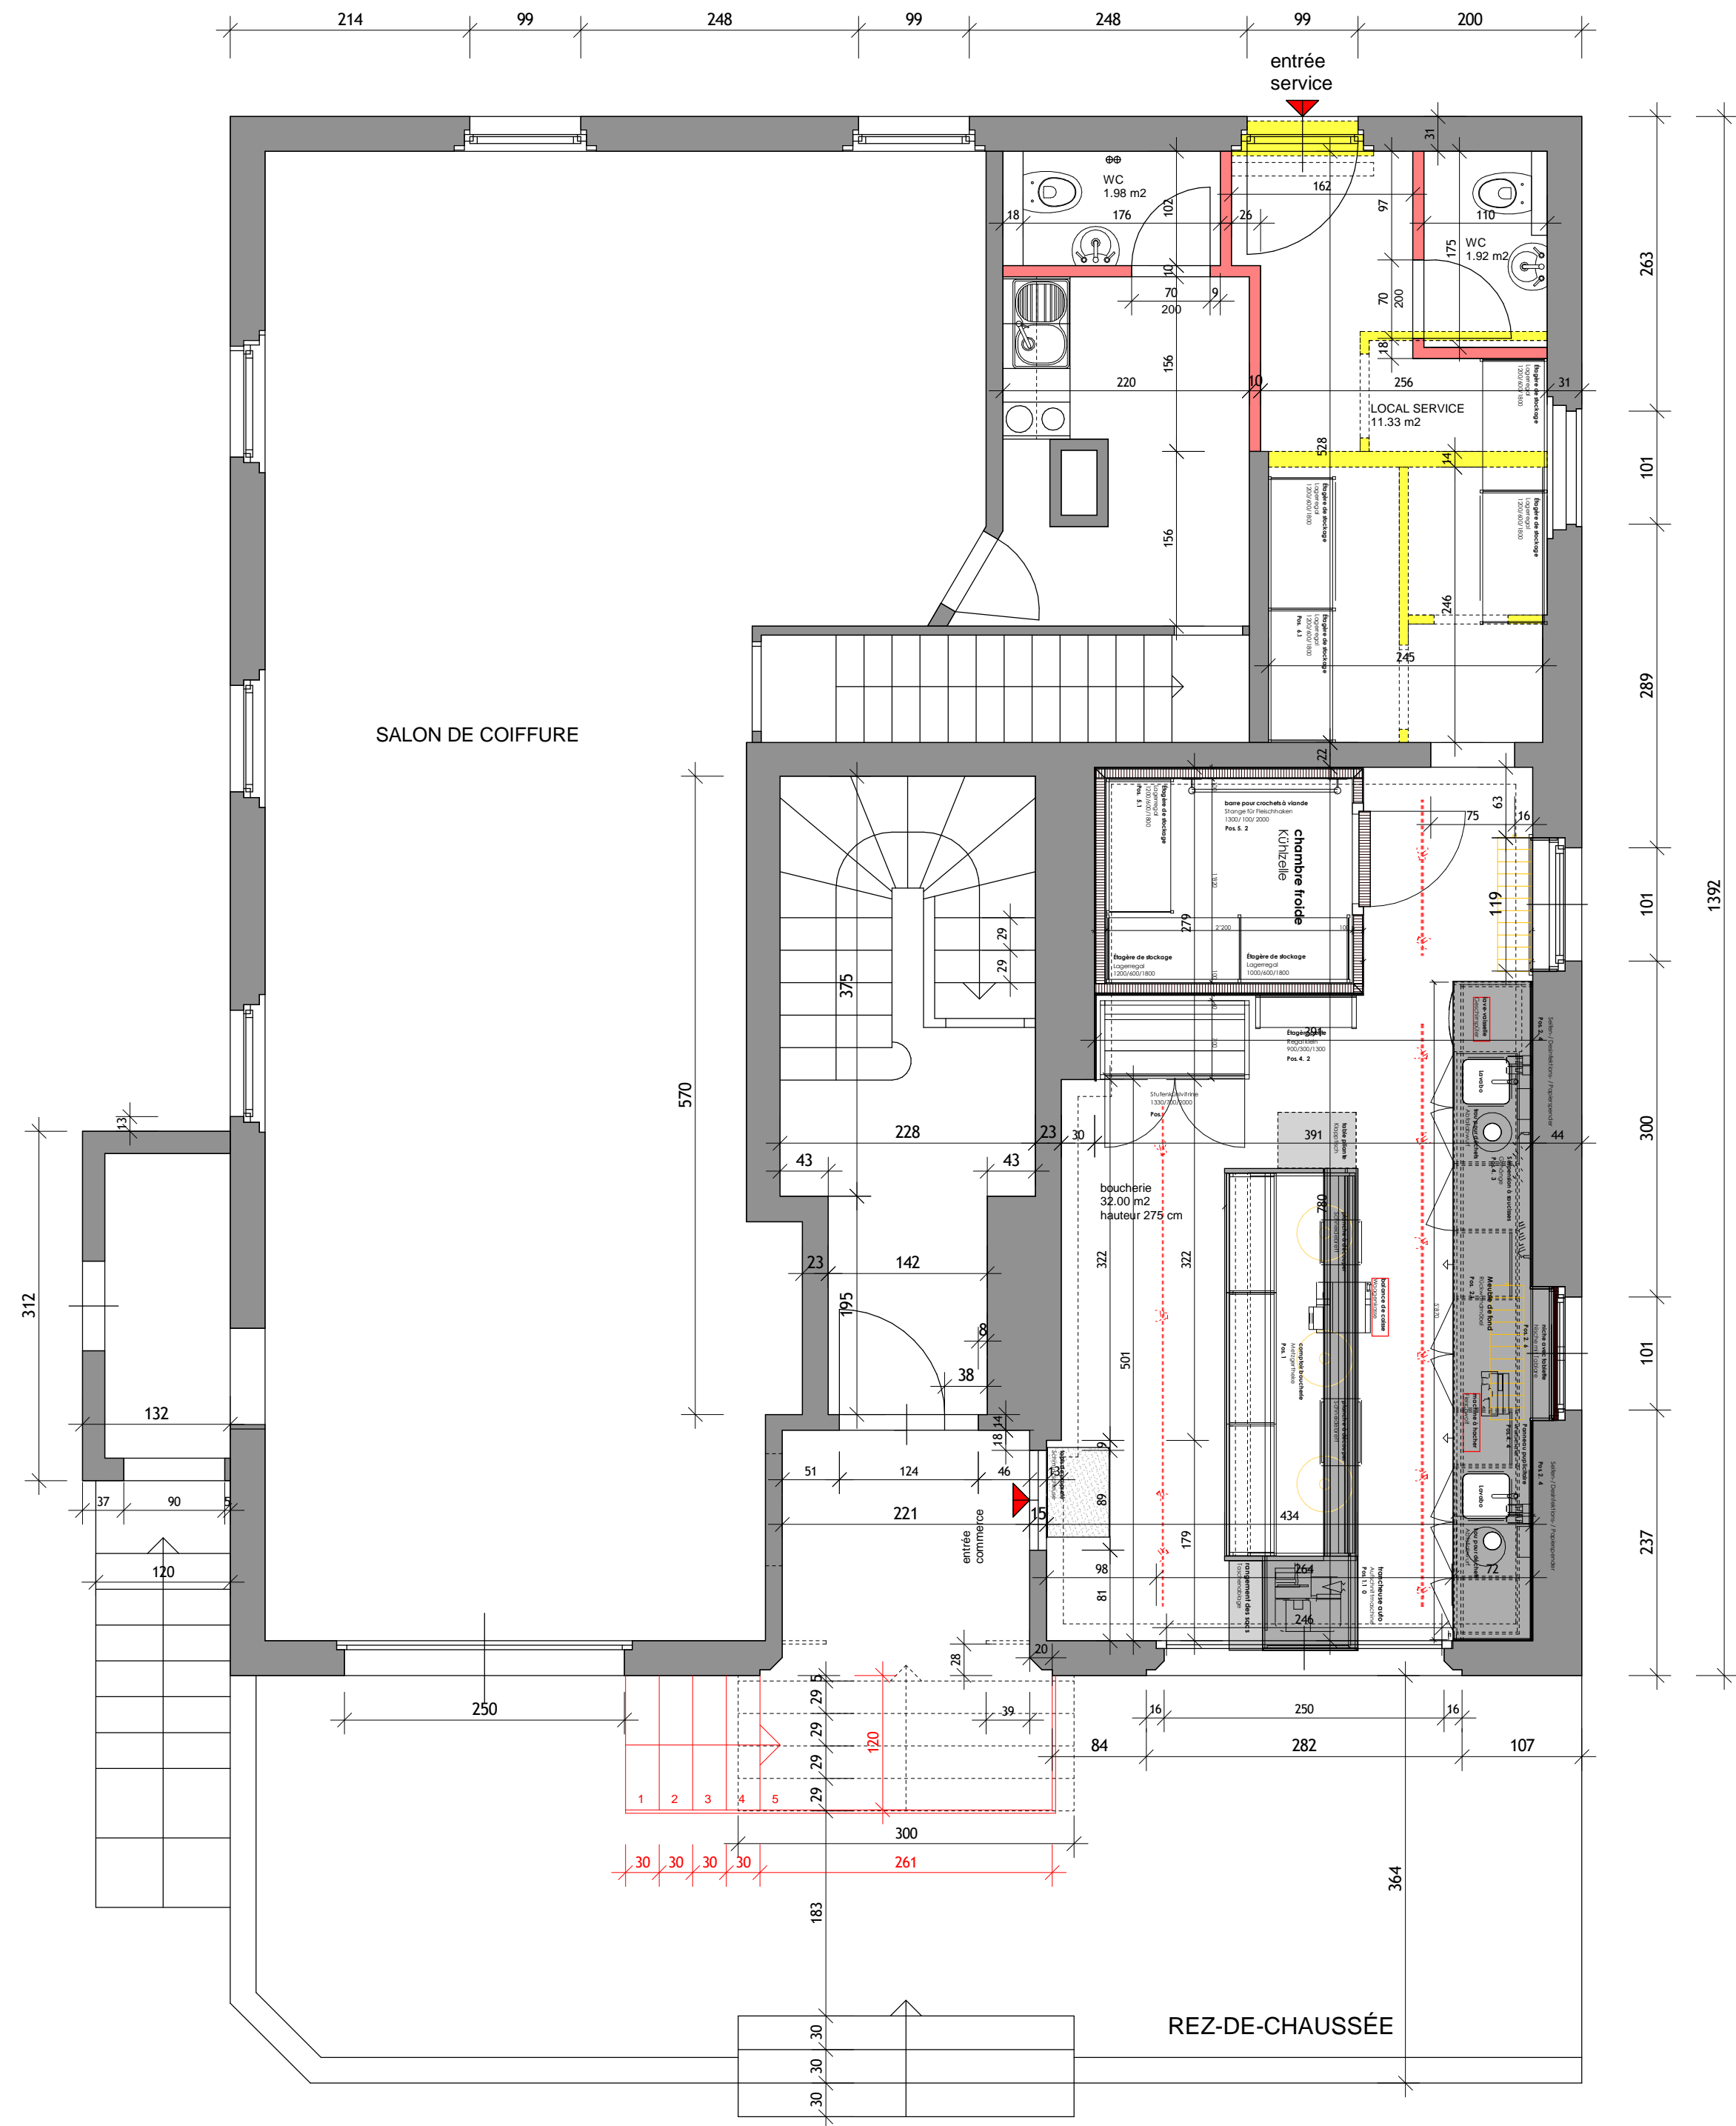

LEGENDE

- EXISTANT
- A DEMOLIR
- A CONSTRUIRE

